


SIMBOLOGIA	
SIMBOLO	DESCRIPCION
	POSTE DE LUZ
	LOTE DISPONIBLE

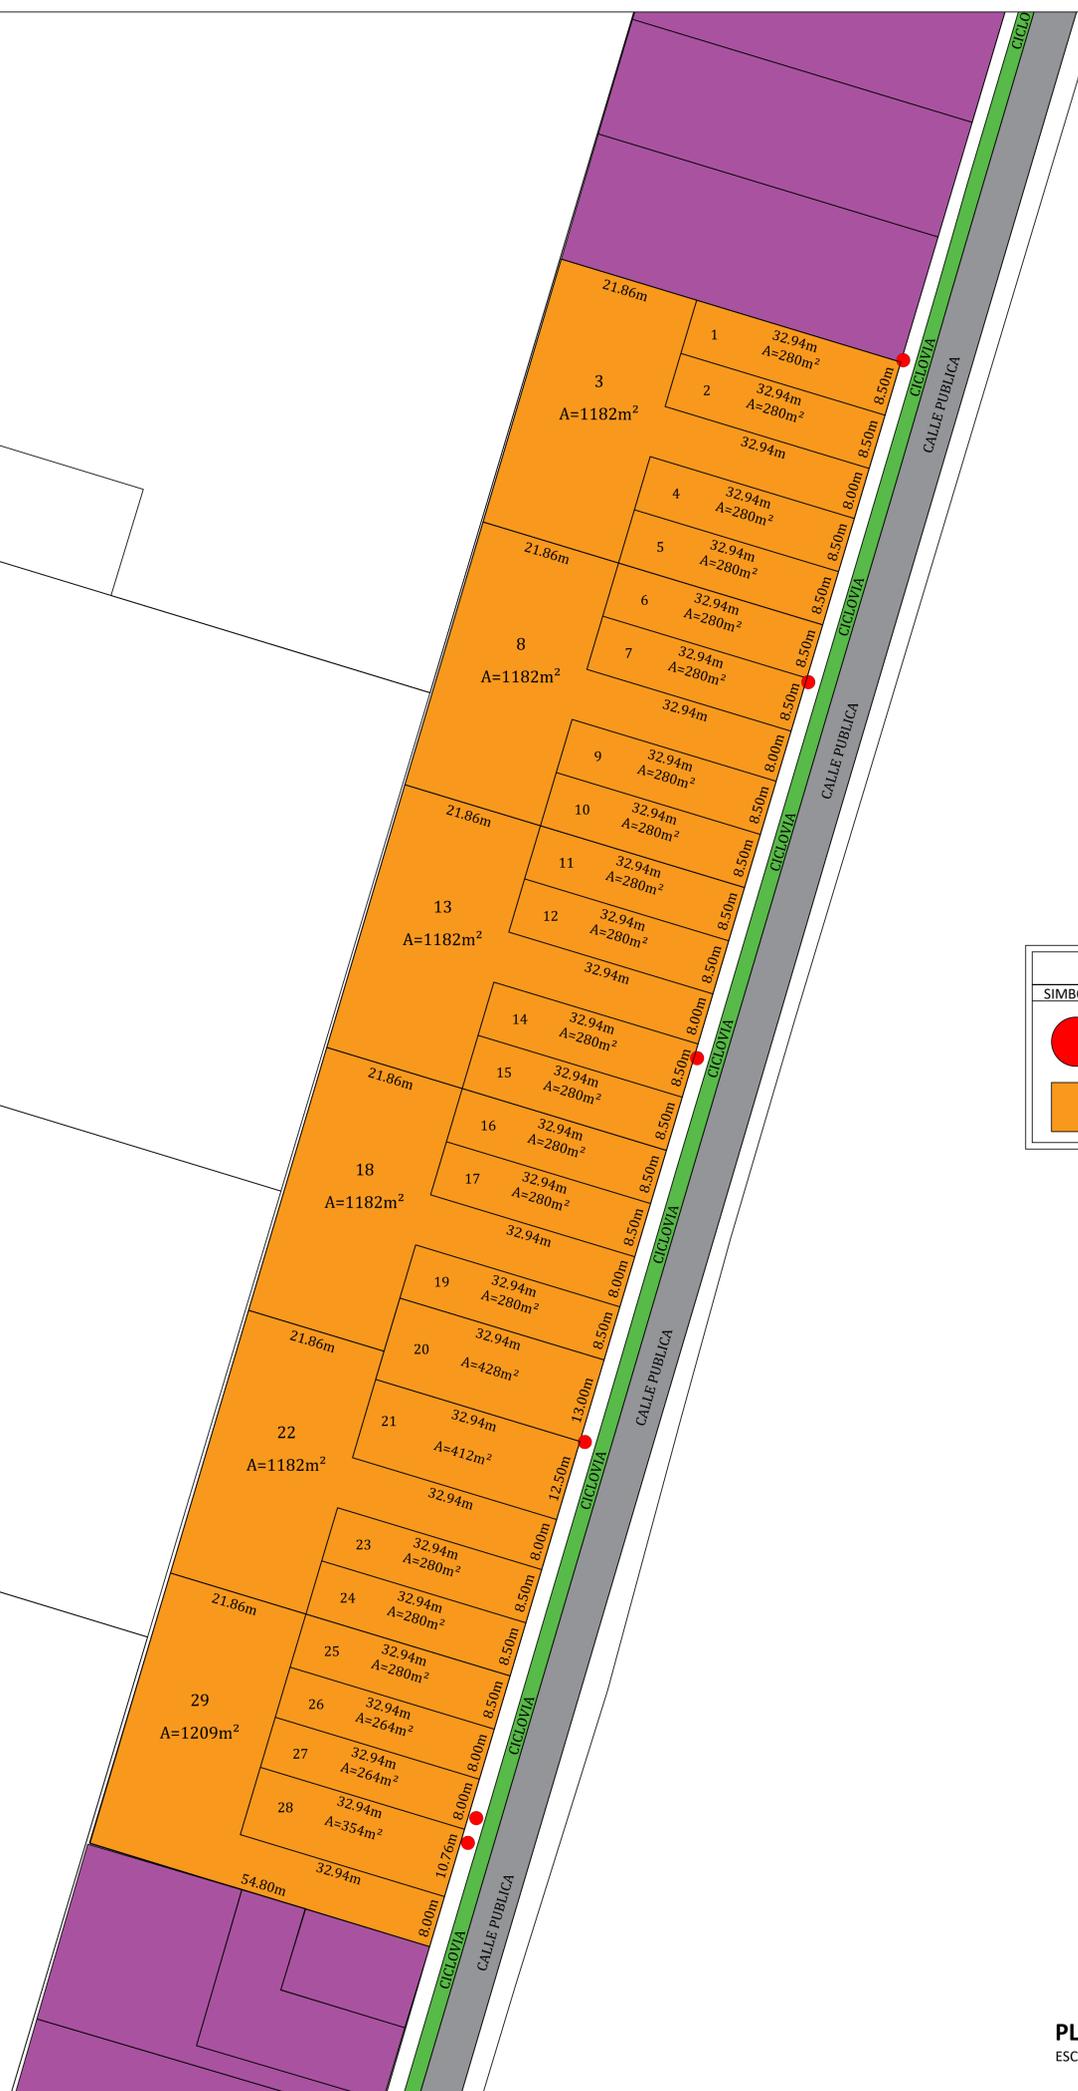

# DISEÑO DE SITIO PROYECTO LA COSTA

03 DE JUNIO 2024

**PLANO DE DISTRIBUCION DISEÑO DE SITIO**  
ESCALA: 1:500 PROYECTO LA COSTA

PROYECTO:		
CONTENIDO: PROYECTO LA COSTA		
PROVINCIA: 06-PUNTARENAS	CANTON: 09-PARRITA	DISTRITO: 01-PARRITA
PROFESIONAL RESPONSABLE DEL DISEÑO ARQUITECTONICO		
NOMBRE:	No.REG:	
PROFESIONAL RESPONSABLE DIRECCION TECNICA		
NOMBRE:	No.REG:	
INFORMACION REGISTRO PUBLICO PROPIETARIO: PROYECTO LA COSTA		
N° CATASTRO:		
CITAS:		
CONTENIDO: PLANTA DE DISTRIBUCION DE DISEÑO DE SITIO UBICACION DE LOTES		
ESCALA:	FECHA:	LAMINA:
INDICADA	JUNIO 2024	SITIO